

Comune di CAMISANO

DOCUMENTO DI PIANO

quadro conoscitivo e orientativo

INDIVIDUAZIONE DEL NUCLEO DI ANTICA FORMAZIONE

ELABORATO
DP 6 settembre 2008

PROGETTISTA: arch. Paolo Monaci
COLLABORATRICE: dott.sa Livia Severgnini

STUDI DI SETTORE :


Studio geologico; Reticolo Idrico; Studio sui Fontanili	Dott. Geol. Mario Lunghi
Valutazione Ambientale Strategica	Dott. Davide Gerevini
Piano Urbano Generale dei Servizi nel Sottosuolo (PUGSS)	SCRIP s.p.a. (Ing. Nichetti Adriano)

IL RESPONSABILE DEL PROCEDIMENTO

IL SINDACO

ADOTTATO CON DELIBERA C.C.	n°	del
PUBBLICATO	il	
APPROVATO DAL C.C. CON DELIBERA	n°	del
	n°	del

studio arch. Paolo Monaci - Crema - via IV Novembre 8 - tel/fax 0373/83591 - e-mail: paolo.monaci@tiscalinet.it

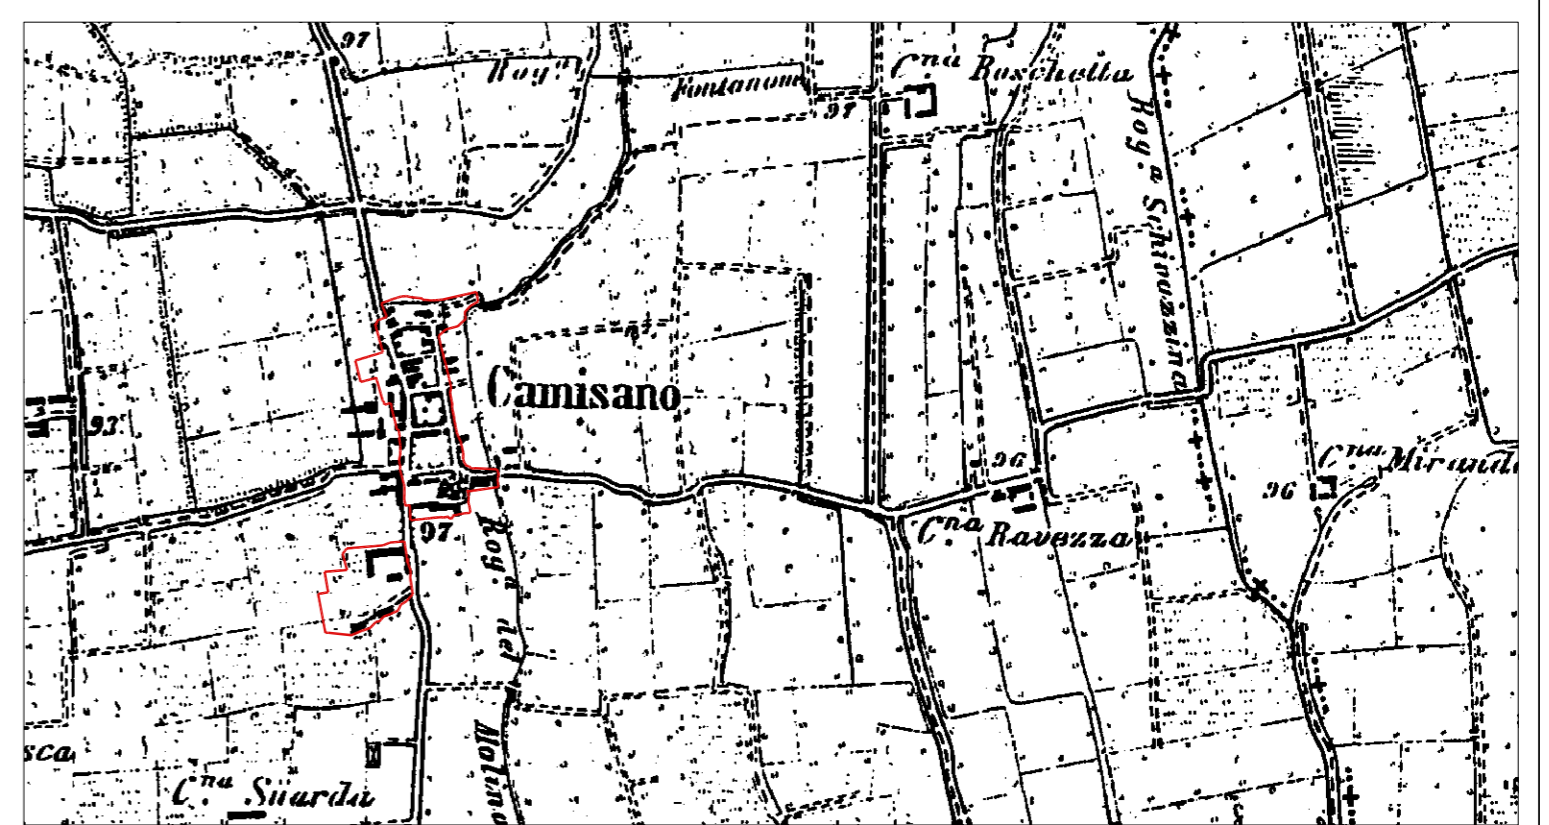

levata IGM 1889

LEGENDA

- NUCLEO DI ANTICA FORMAZIONE
- INDIVIDUAZIONE ZONE URBANE
- INDIVIDUAZIONE UNITA' DI RILIEVO
- EDIFICATO
- Edifici in costruzione
- Vasca - Pozzo
- Aiuole e giardini
- Viabilità di progetto
- Recinzione
- Portici
- Muro di sostegno
- Siepe
- Muro divisorio
- Recinzione a rete
- Palo luce
- Cabina elettrica

