

Regione Lombardia Provincia di Cremona

# Comune di CAMISANO

## DOCUMENTO DI PIANO

quadro conoscitivo e orientativo

STATO DI ATTUAZIONE PRG VIGENTE

ELABORATO DP 5 settembre 2008

SCALA 1:5.000

PROGETTISTA: arch. Paolo Monaci  
COLLABORATRICE: dott.sa Livia Severgnini

STUDI DI SETTORE :

Studio geologico; Reticolo idrico; Studio sui Fontanili Dott. Geol. Mario Lunghi

Valutazione Ambientale Strategica Dott. Davide Gerevini

Piano Urbano Generale dei Servizi nel Sottosuolo (PUGSS) SCRP s.p.a. (Ing. Nichetti Adriano)

IL RESPONSABILE DEL PROCEDIMENTO IL SINDACO


ADOTTATO CON DELIBERA C.C. n° ..... del .....

PUBBLICATO II ..... del .....

APPROVATO DAL C.C. CON DELIBERA n° ..... del .....

PUBBLICATO SUL BURL n° ..... del .....

studio arch. Paolo Monaci - Cremona - via IV Novembre 8 - tel/fax 0372/83591 - e-mail: paolo.monaci@iscalfnet.it

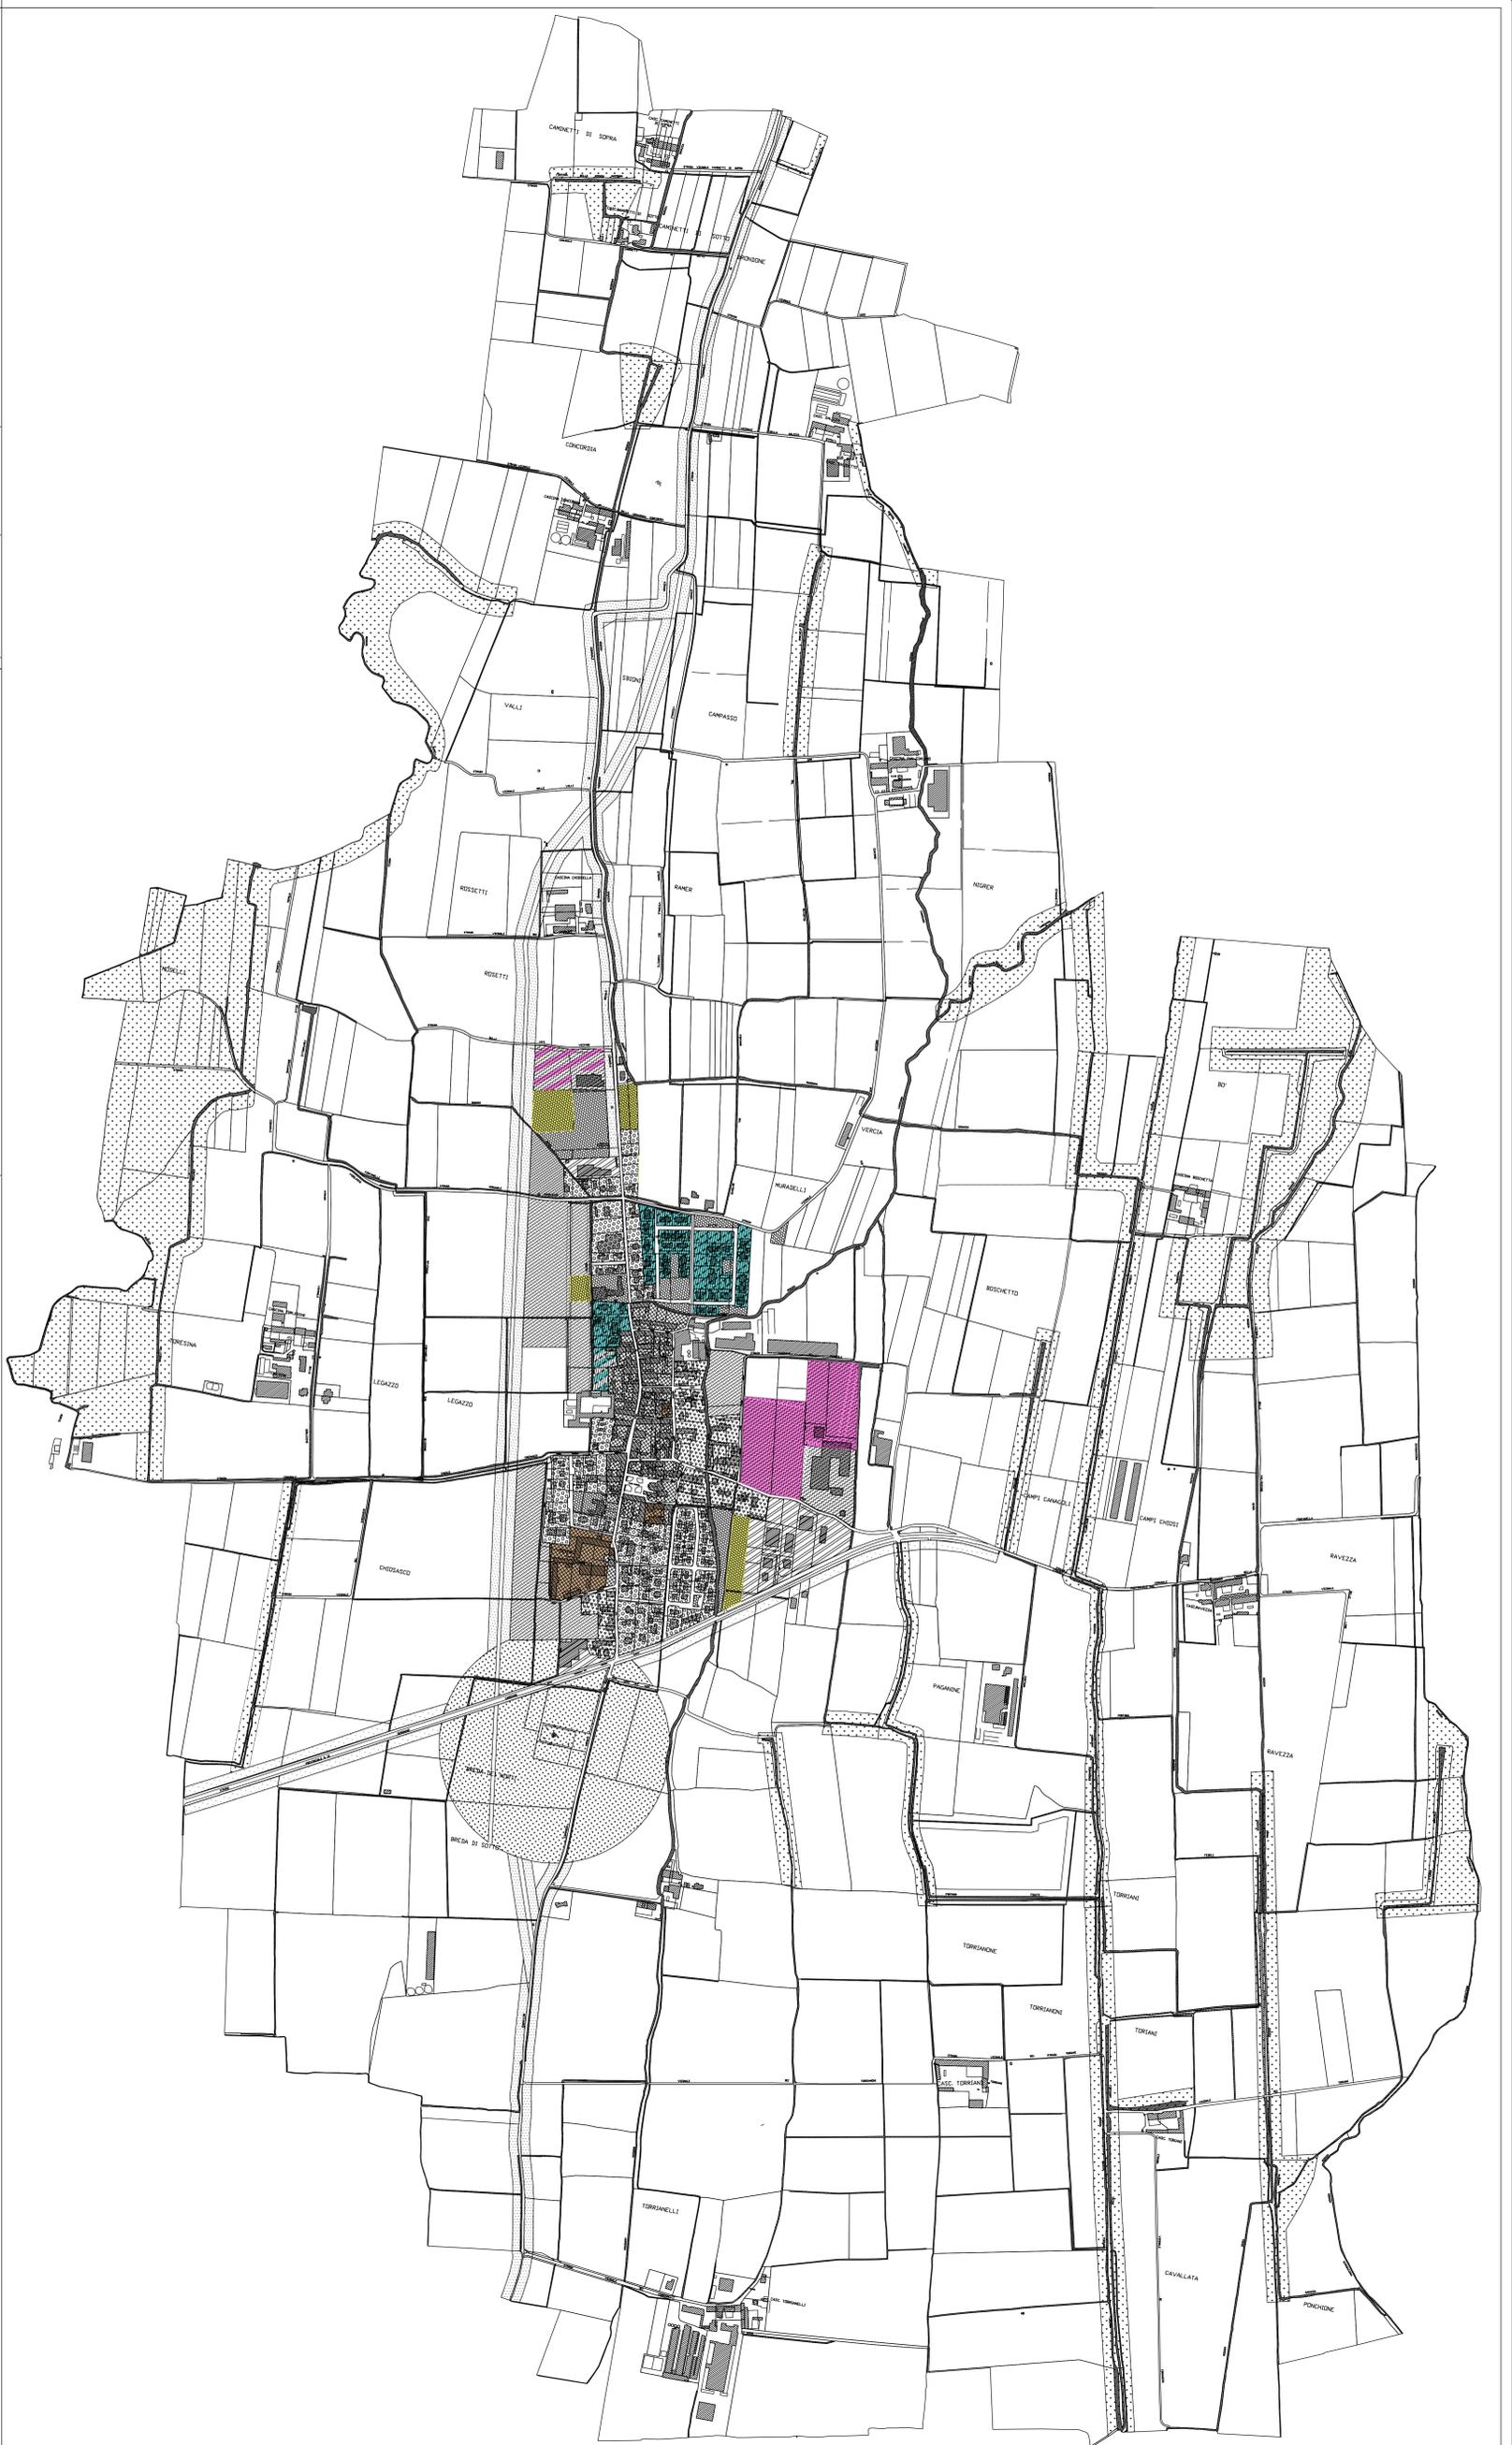

LEGENDA PRG:

- ZONA A
- PIANO DI RECUPERO
- ZONA B1
- ZONA B2
- ZONA C
- ZONA D1
- ZONA D2
- P.L. INDUSTRIALE
- ZONA E1
- ZONA F
- ZONA DI RISPETTO STRADALE
- ZONA DI RISPETTO FONTANILI
- ZONA RISPETTO CIMITERIALE

LEGENDA stato di attuazione PRG :

- Zona A - Piani di Recupero approvati
- Zona C di espansione completata
- Zona industriale completata
- Zona C di espansione non attuata
- Zona industriale non attuata
- Servizi previsti non attuati (vincolo decaduto)